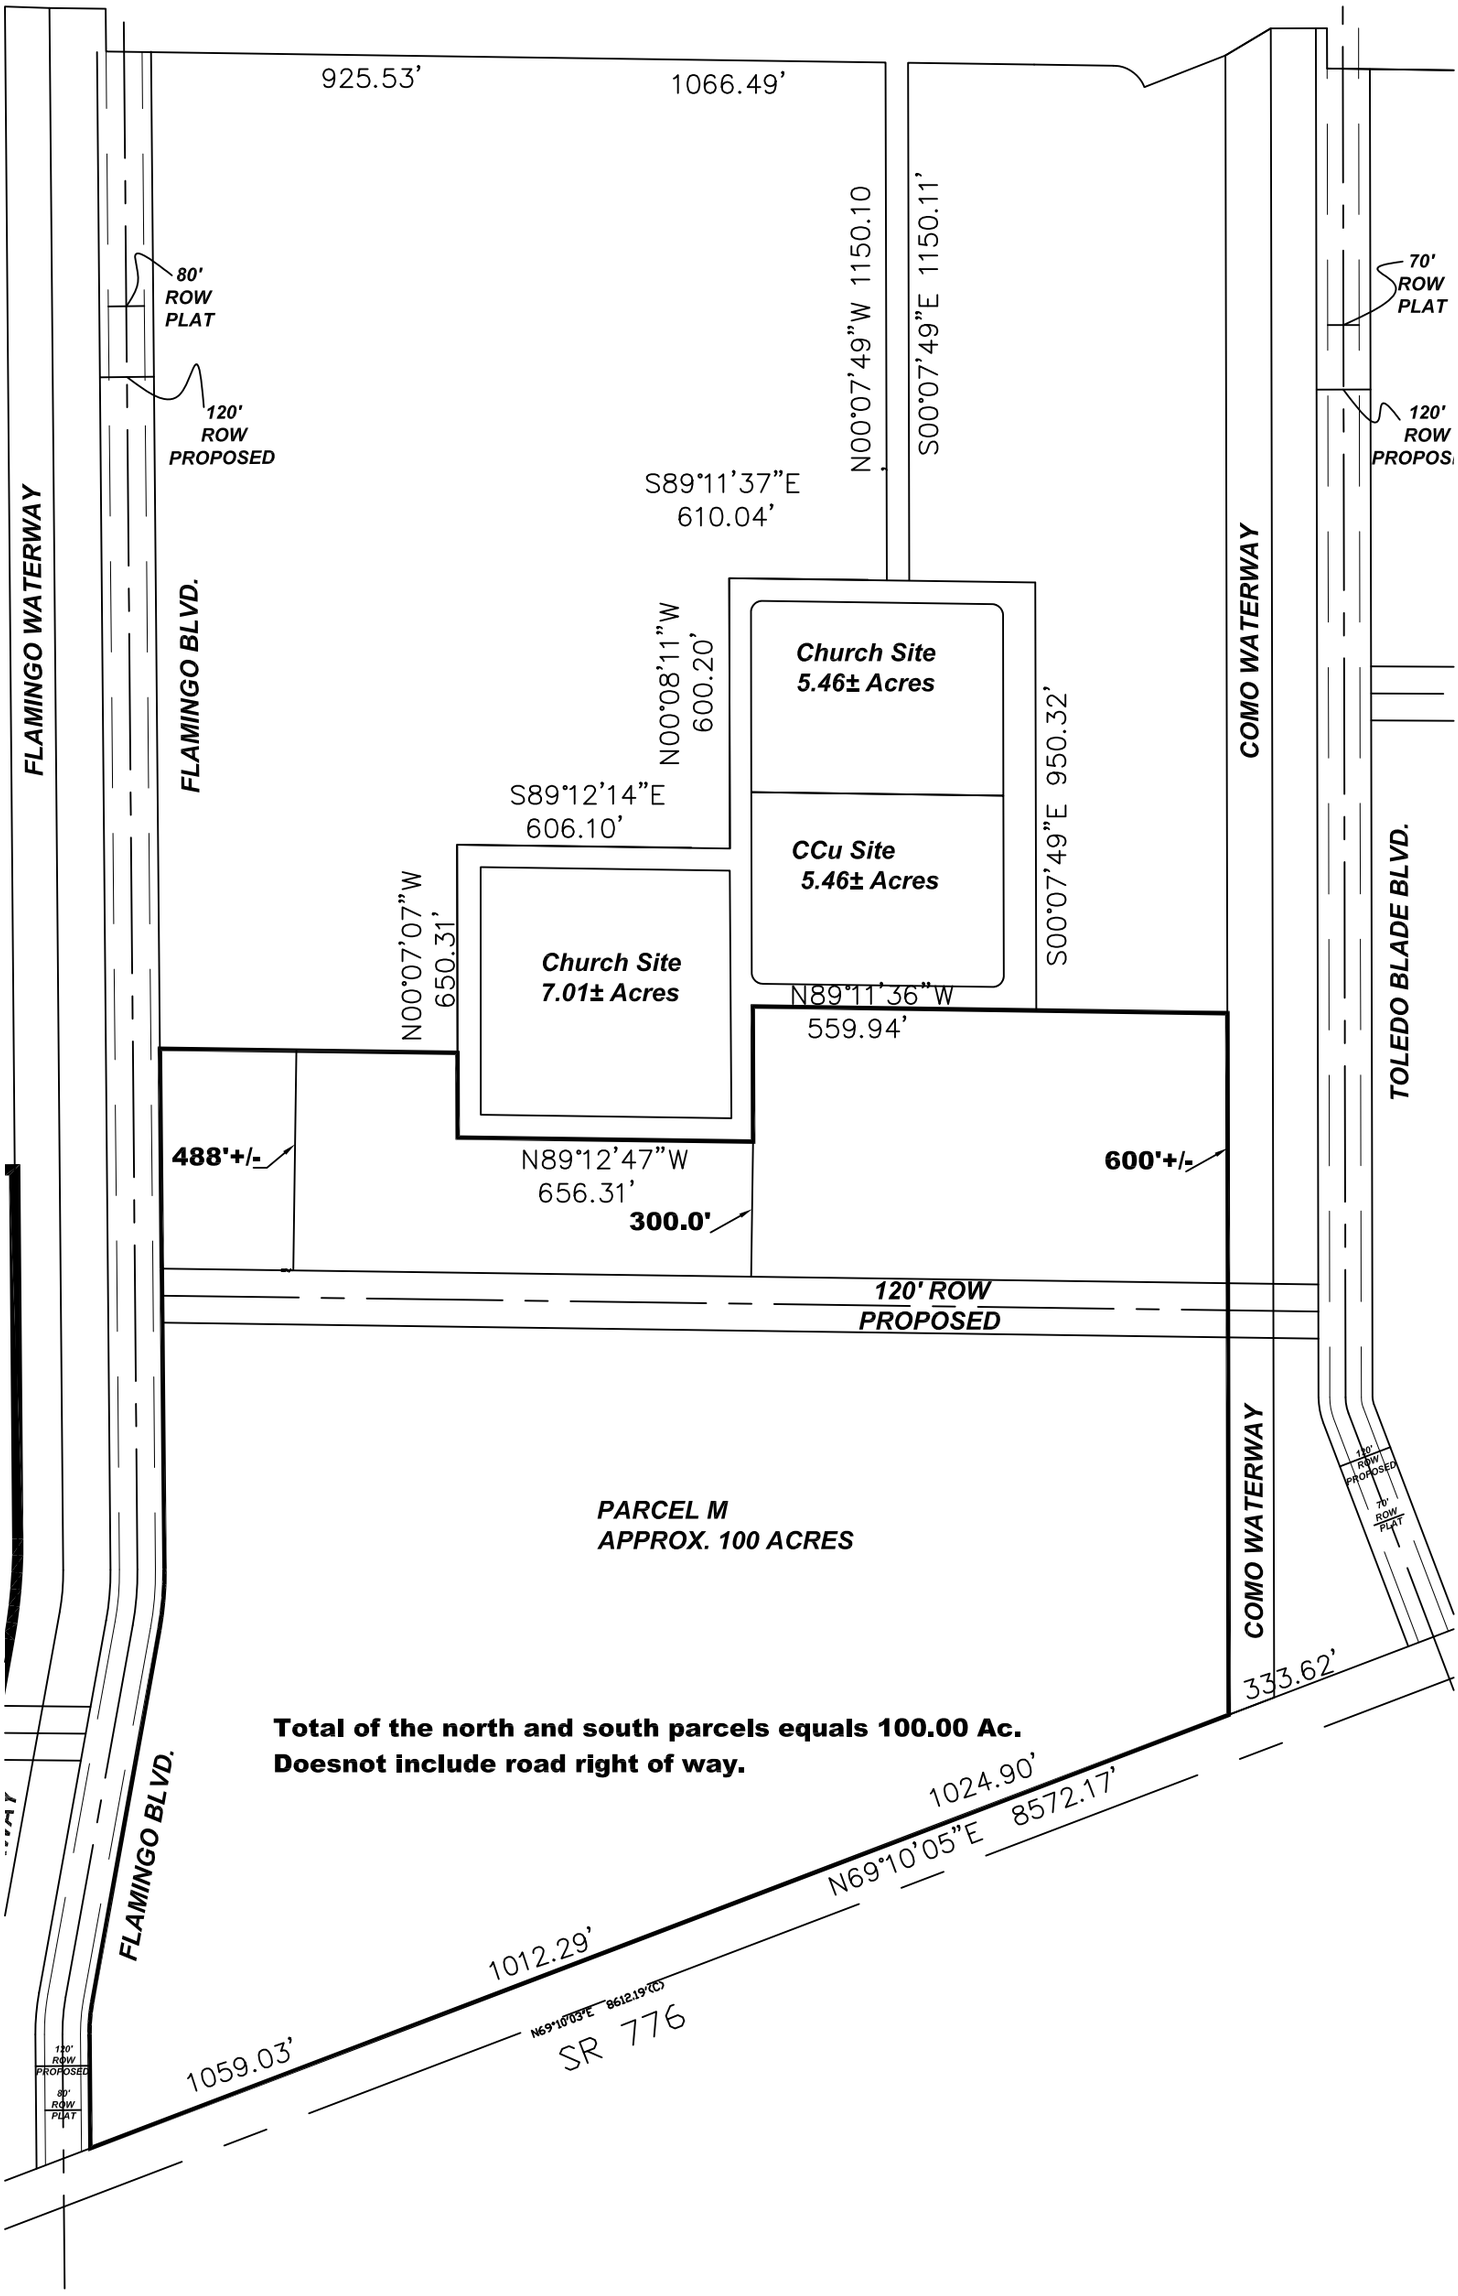
925.53'
1066.49'
N00°07'49"W 1150.10
S00°07'49"E 1150.11'
80' ROW PLAT
120' ROW PROPOSED
70' ROW PLAT
120' ROW PROPOS
S89°11'37"E 610.04'
FLAMINGO WATERWAY
FLAMINGO BLVD.
COMO WATERWAY
TOLEDO BLADE BLVD.
N00°08'11"W 600.20'
Church Site 5.46± Acres
CCu Site 5.46± Acres
S00°07'49"E 950.32'
S89°12'14"E 606.10'
N00°07'07"W 650.31'
Church Site 7.01± Acres
N89°11'36"W 559.94'
488'+/-
600'+/-
N89°12'47"W 656.31'
300.0'
120' ROW PROPOSED
PARCEL M
APPROX. 100 ACRES
333.62'
Total of the north and south parcels equals 100.00 Ac.
Doesnot include road right of way.
1024.90'
N69°10'05"E 8572.17'
1012.29'
N69°10'03"E 8612.19'(C)
SR 776
1059.03'